



全体配線図

電気工事店様による工事範囲 (配線および器具取付け等)

非常用回路(最大5回路)の合計消費電力は、1500W/100V以下になるようにしてください
 非常用回路には200Vの電気製品は接続しないでください
 自立から電力を供給する場合、1500Wの電力が供給されない場合があります
 非常用回路には突然停止しても安全性に問題がない電気製品等を接続してください

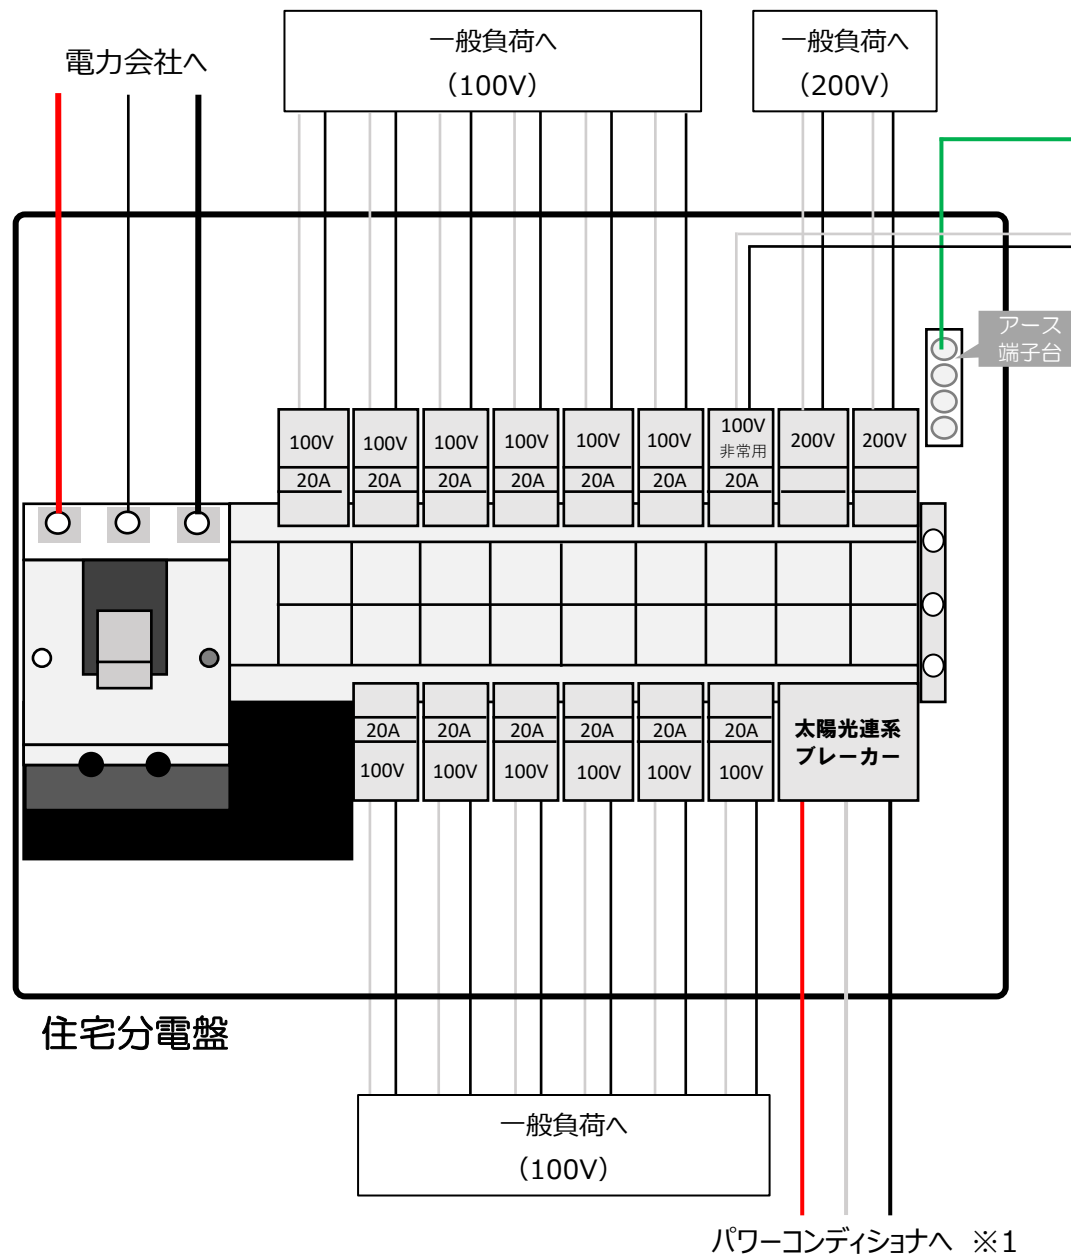

各配線について	現場手配
— L1線 (黒)	<ケーブル類>
— N線 (白)	● VVF2.0mm-2C
— アース線	● アース線2.0mm

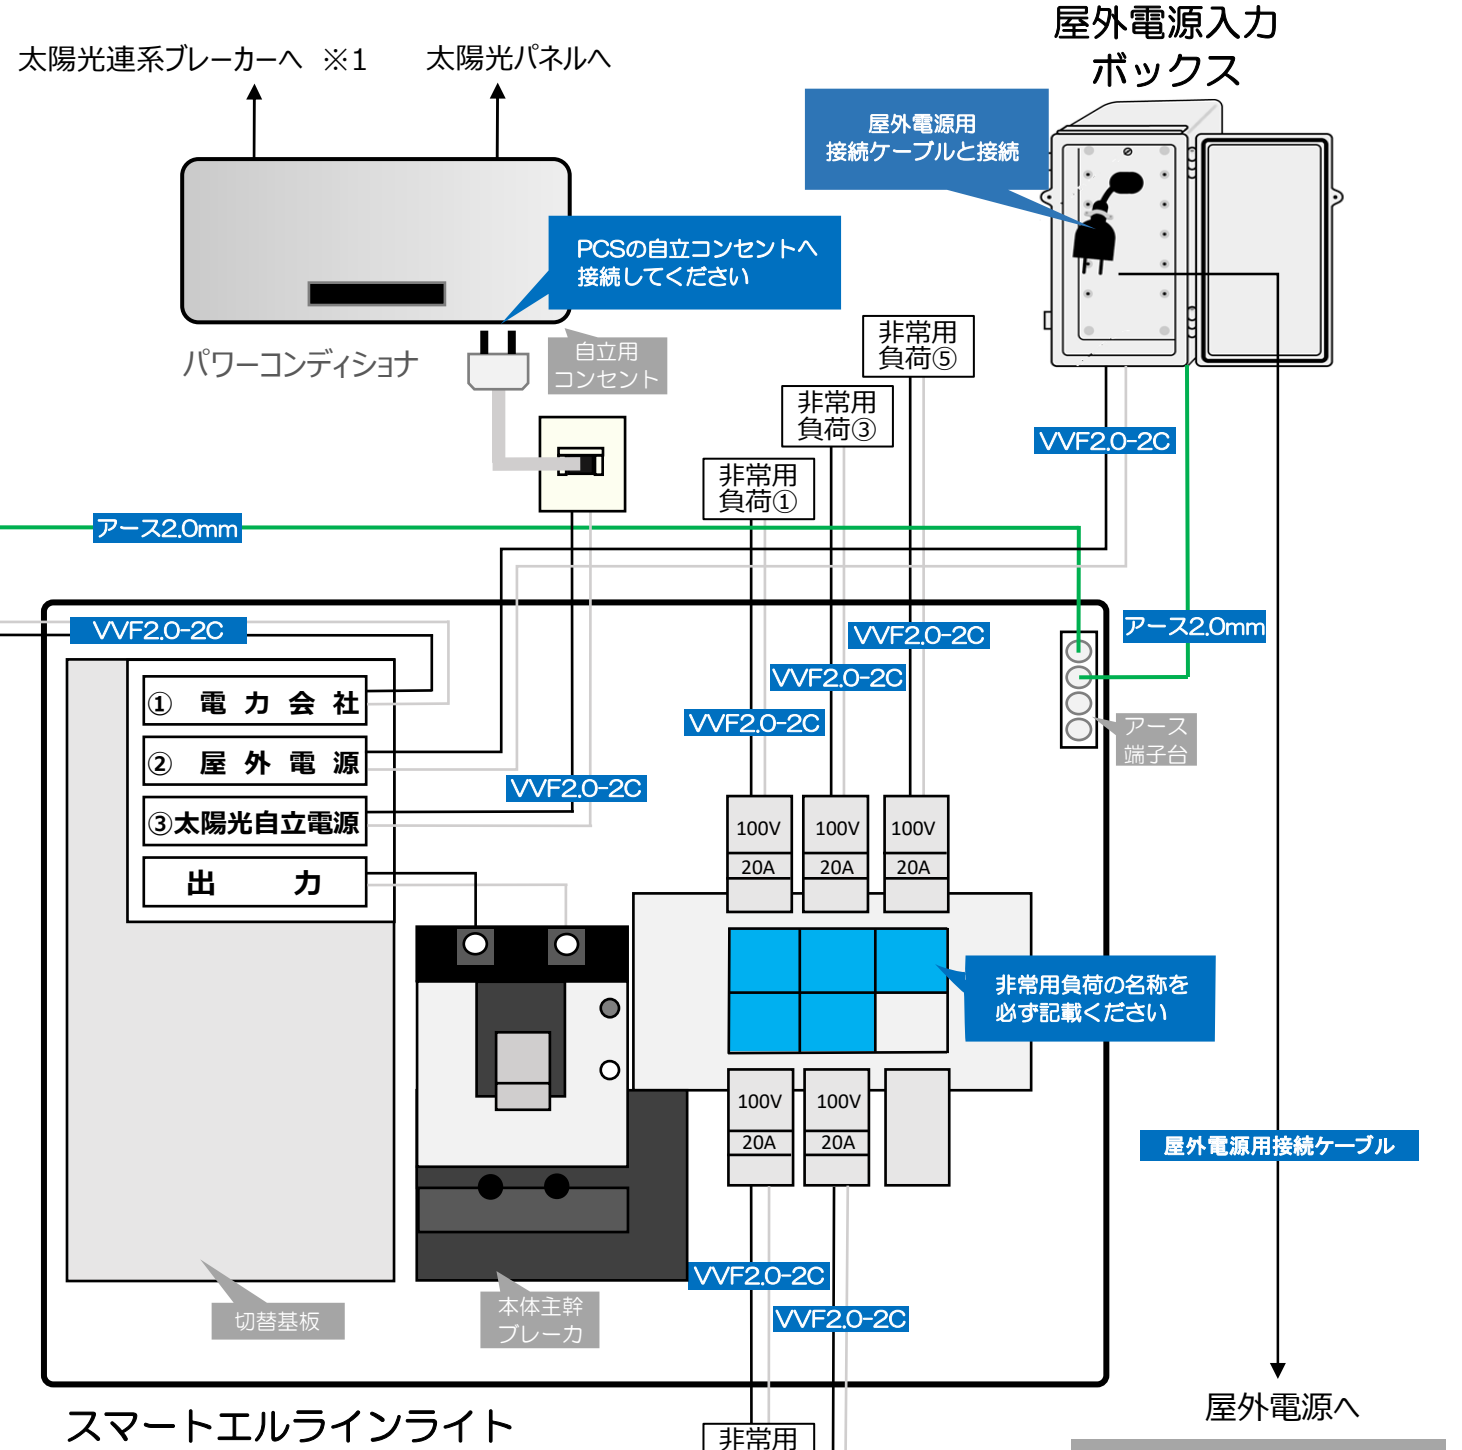

同梱している蓄光式コンセントシール「通常時/非常時使用可能コンセント」を必ず貼って下さい。

※コンセント及びコンセントプレート、コンセントBOXは現場手配
 ※非常用コンセント(1箇所)の設置場所は、予め建築会社様に確認してください

非常用コンセントカバーを使用しない場合

